

a	b	c	d	
11	D			
16				
21	22	23	24	25

DÖRTDİVAN


(BOLU)

G28-d-02-d-2-a

G28-d-02-a-3-d

DÖRTDİVAN (BOLU) İLÇESİ-MERKEZ MAHALLESİ-2317 PARSEL

UYGULAMA İMAR PLANI DEĞİŞİKLİĞİ

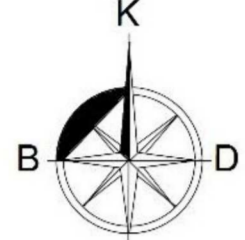

ÖLÇEK:1/1000

LEJAND

- PLAN DEĞİŞİKLİĞİ ONAMA SINIRI
- OTEL ALANI
- TAŞIT YOLU


PLAN NOTLARI:

- 1-DONATI ALANLAR KAMUNUN ELİNE GEÇMEDEN YAPI RUHSATI DÜZENLENEMEZ.
- 2-LAĞİM MECRASI İNŞASI MÜMKÜN OLMAYAN YERLERDE YAPILACAK ÇUKURLARA AİT YÖNETMELİK HÜKÜMLERİNE UYULACAKTIR.
- 3-İNSANI TÜKETİM AMAÇLI SULAR HAKKINDAKİ YÖNETMELİK HÜKÜMLERİNE, İÇME-KULLANMA SUYU HAVZALARININ KORUNMASINA DAİR YÖNETMELİK HÜKÜMLERİNE UYULACAKTIR.
- 4-2872 SAYILI ÇEVRE KANUNU, SU KİRLİLİĞİ KONTROL YÖNETMELİĞİ VE ÇED YÖNETMELİĞİ, KATI ATIK YÖNETMELİĞİ HÜKÜMLERİNE UYULACAKTIR.
- 5-DEPREM BÖLGELERİNDE YAPILACAK BİNALAR HAKKINDAKİ YÖNETMELİK HÜKÜMLERİ İLE AFET BÖLGELERİNDE YAPILACAK YAPILAR HAKKINDAKİ YÖNETMELİK HÜKÜMLERİNE UYULACAKTIR.
- 6-TURİZM TESİSLERİ YÖNETMELİĞİNE UYULACAKTIR.
- 7-BELİRTİLMİYEN HUSUSLARDA BOLU İLİ, 1/100000 ÖLÇEKLİ ÇEVRE DÜZENİ PLANI HÜKÜMLERİ, 3194 SAYILI İMAR KANUNU, DÖRTDİVAN BELEDİYESİ 1/1000 UYGULAMA İMAR PLANI HÜKÜMLERİ VE BAĞLI YÖNETMELİK HÜKÜMLERİ GEÇERLİDİR.

PLAN DEĞİŞİKLİĞİ İŞLENDİ

TOPLU KONUT ALANI

E=1.60
Yençok=18.50

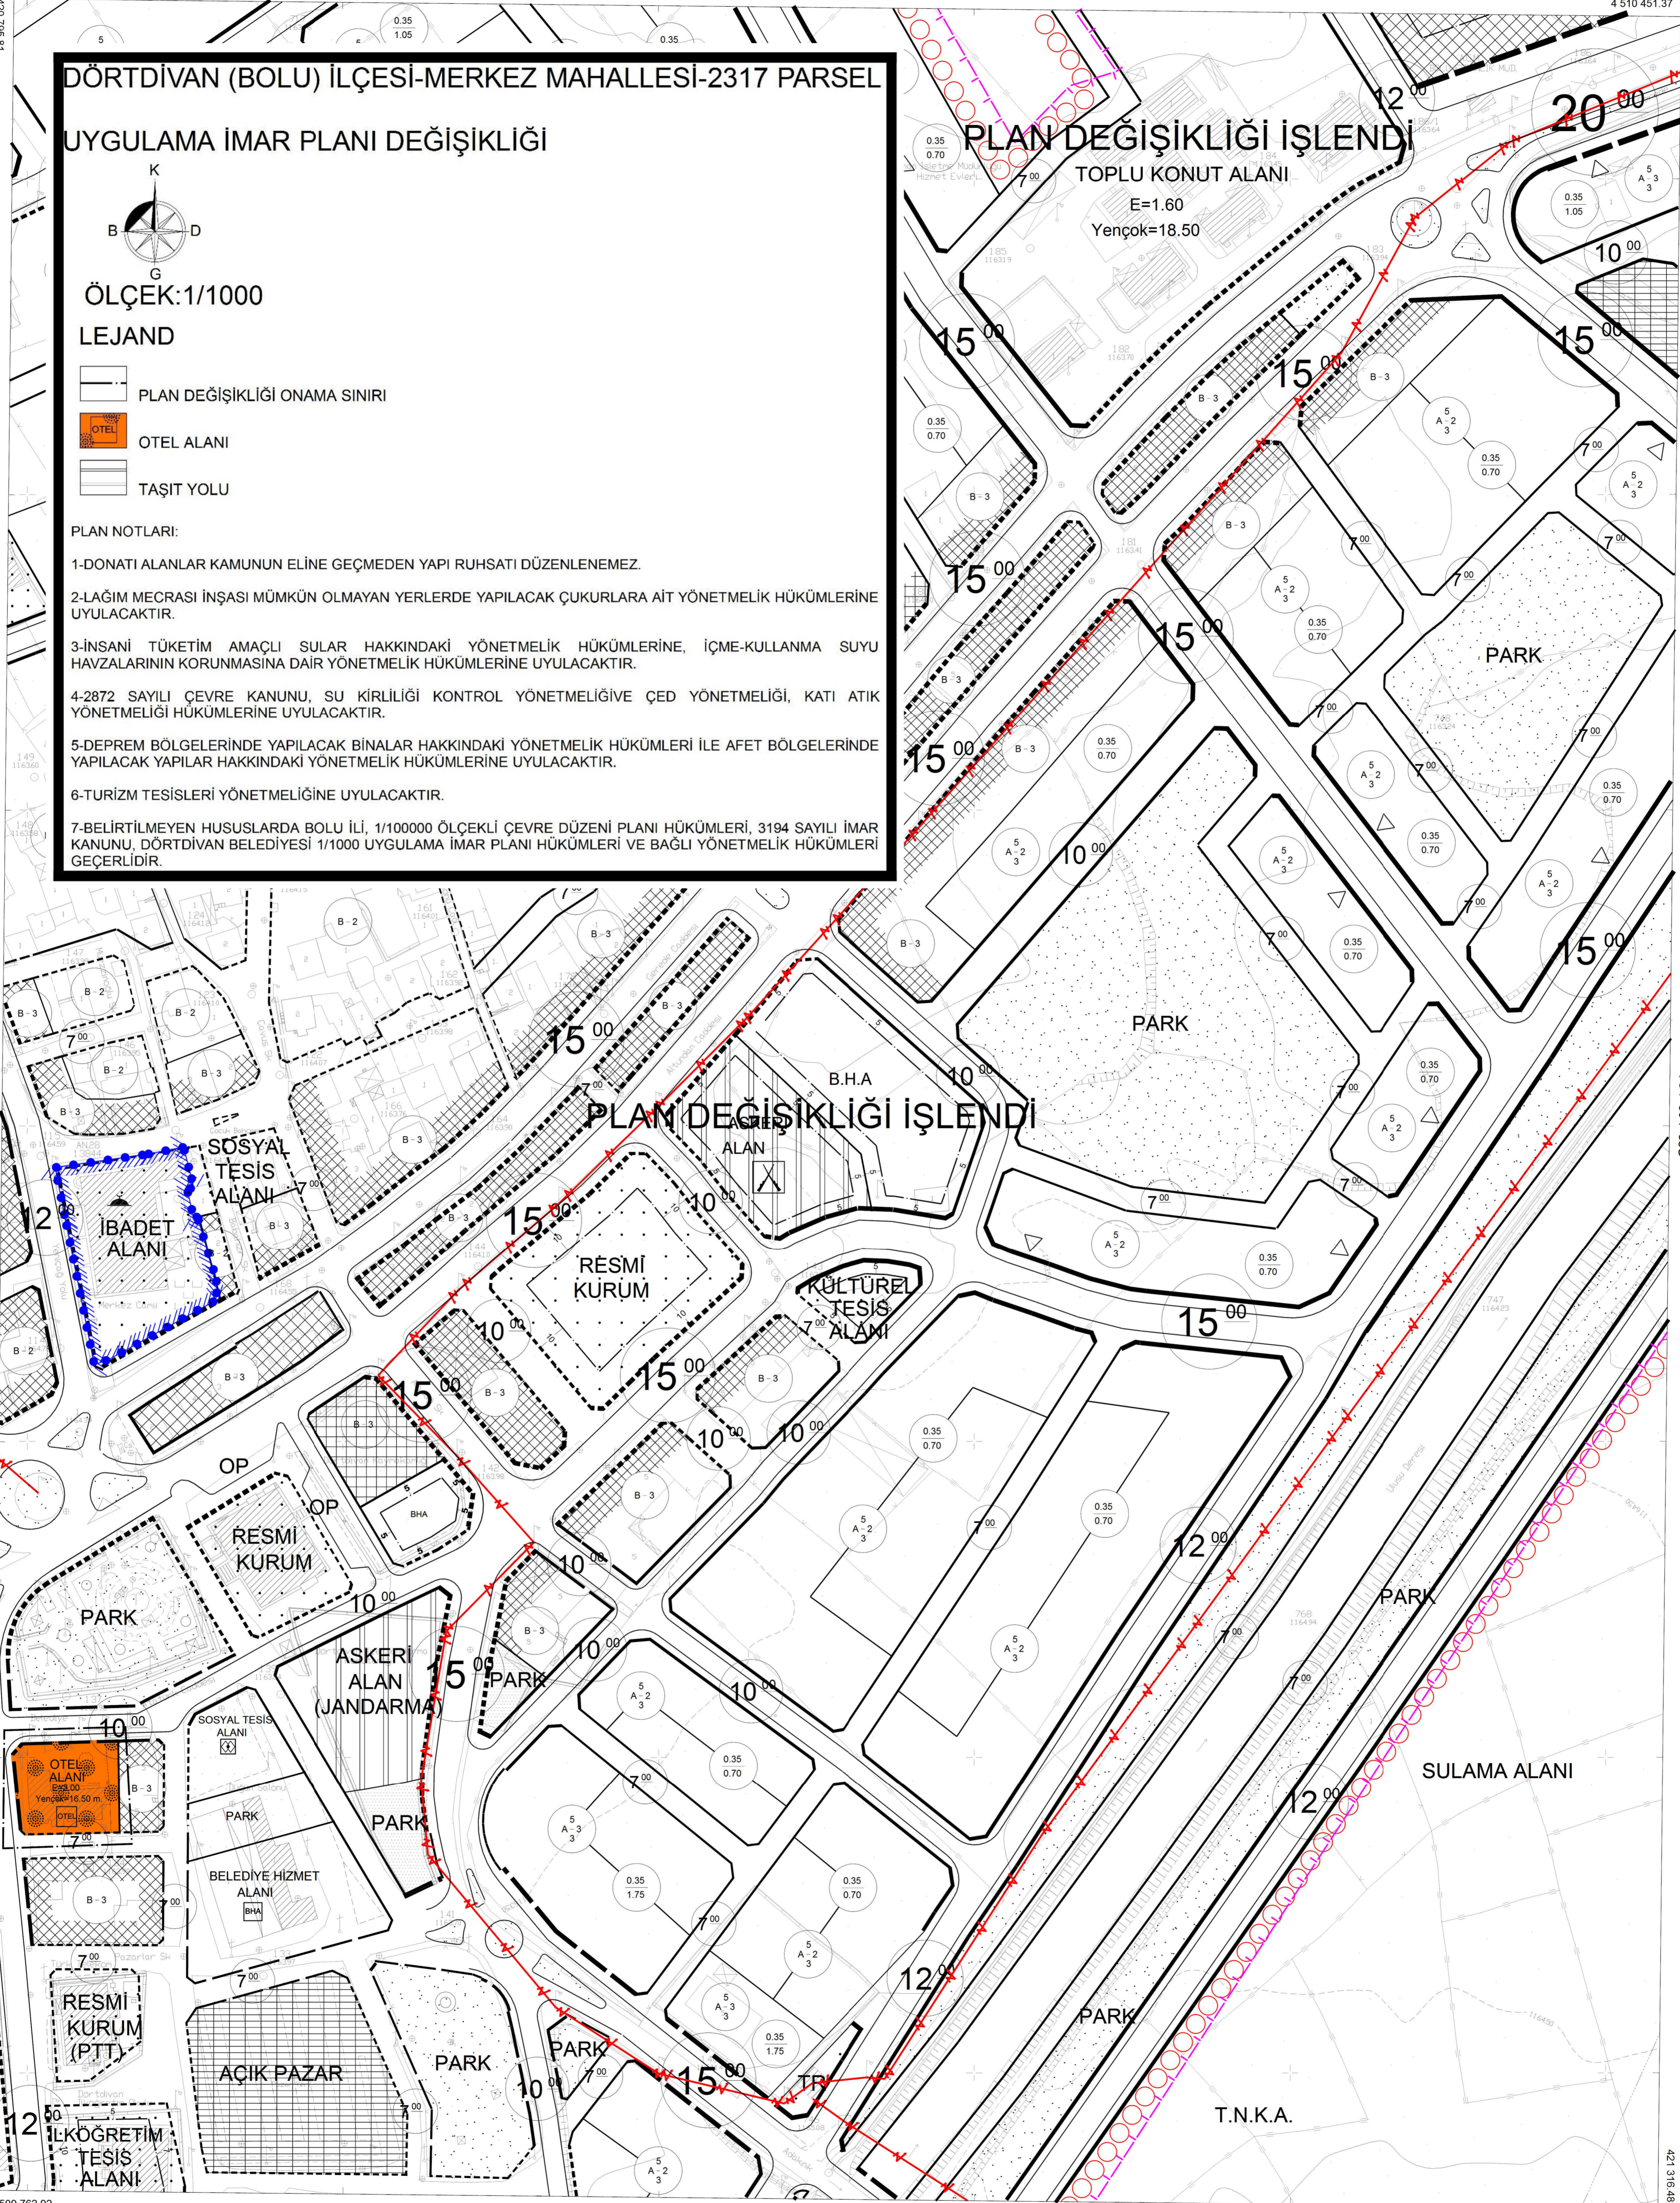

1/1000

DÖRTDİVAN-G28-d-02-d-2-a
(BOLU)